



DÉPARTEMENT DU NORD

HAZEBROUCK

Loge Veld
Section CA

Domaine Public

Vente au profit de M. Jérémy BOULIER et Mme Hélène DEQUIDT
Superficie arpentage = 152 m²

PLAN DE DIVISION

ECHELLE : 1/200

Intervenant	Modifications	Date
C.B.	Etablissement du plan	08-12-2022
C.B.	Nouvelle numérotation cadastrale	12-01-2023

Agence Broy du Nord
371, rue des Chénilles
62700 Broy la Bassée
Tél. : 03 21 53 51 21
Fax : 03 21 53 51 21
broy@lapouille-geometre.fr

Agence Lema
12, place Rigollique - BP 264
62505 Bethune cedex
Tél. : 03 21 53 51 21
Fax : 03 21 53 51 21
lema@lapouille-geometre.fr

Remarque Bethune
689 avenue de Bruy
62505 Bethune cedex
Tél. : 03 21 53 51 21
Fax : 03 21 53 51 21
bethune@lapouille-geometre.fr




Siège social
SELARL Hugues Lapouille
41, rue de la clef - BP 116
59522 Hazebrouck Cedex

Tél : 03 28 41 46 90
Fax : 03 28 41 46 34

hazebrouck@lapouille-geometre.fr

Dossier n° : H-06061

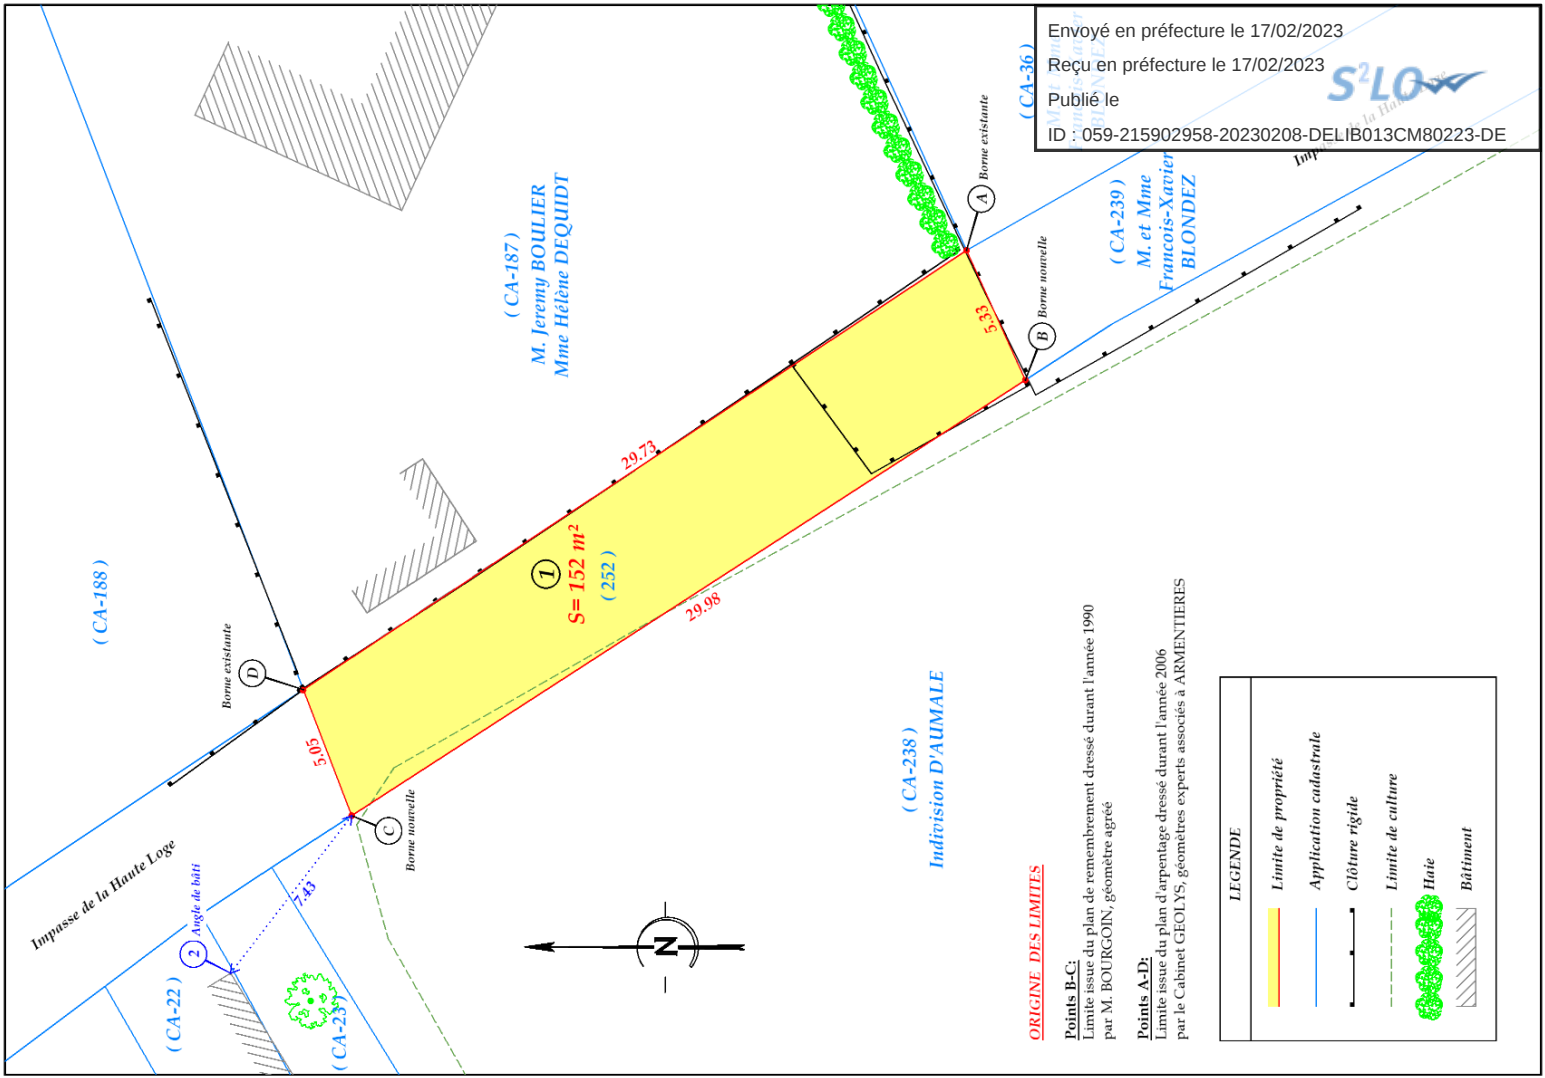

Envoyé en préfecture le 17/02/2023
Reçu en préfecture le 17/02/2023
Publié le
ID : 059-215902958-20230208-DELIB013CM80223-DE