

HAZEBROUCK

Section CH n°27

8 Rue de la Libération

PROJET DE CESSION


- A** : Cession au profit de M. et Mme DEROO Christian
Domaine Public - S = 13 m²
- B** : Cession au profit de la Commune d'HAZEBROUCK
Section CH n°27p1 - S = 5 m²

PLAN PROVISOIRE

avant division, bornage et nouvelle numérotation cadastrale



(CH n°52)

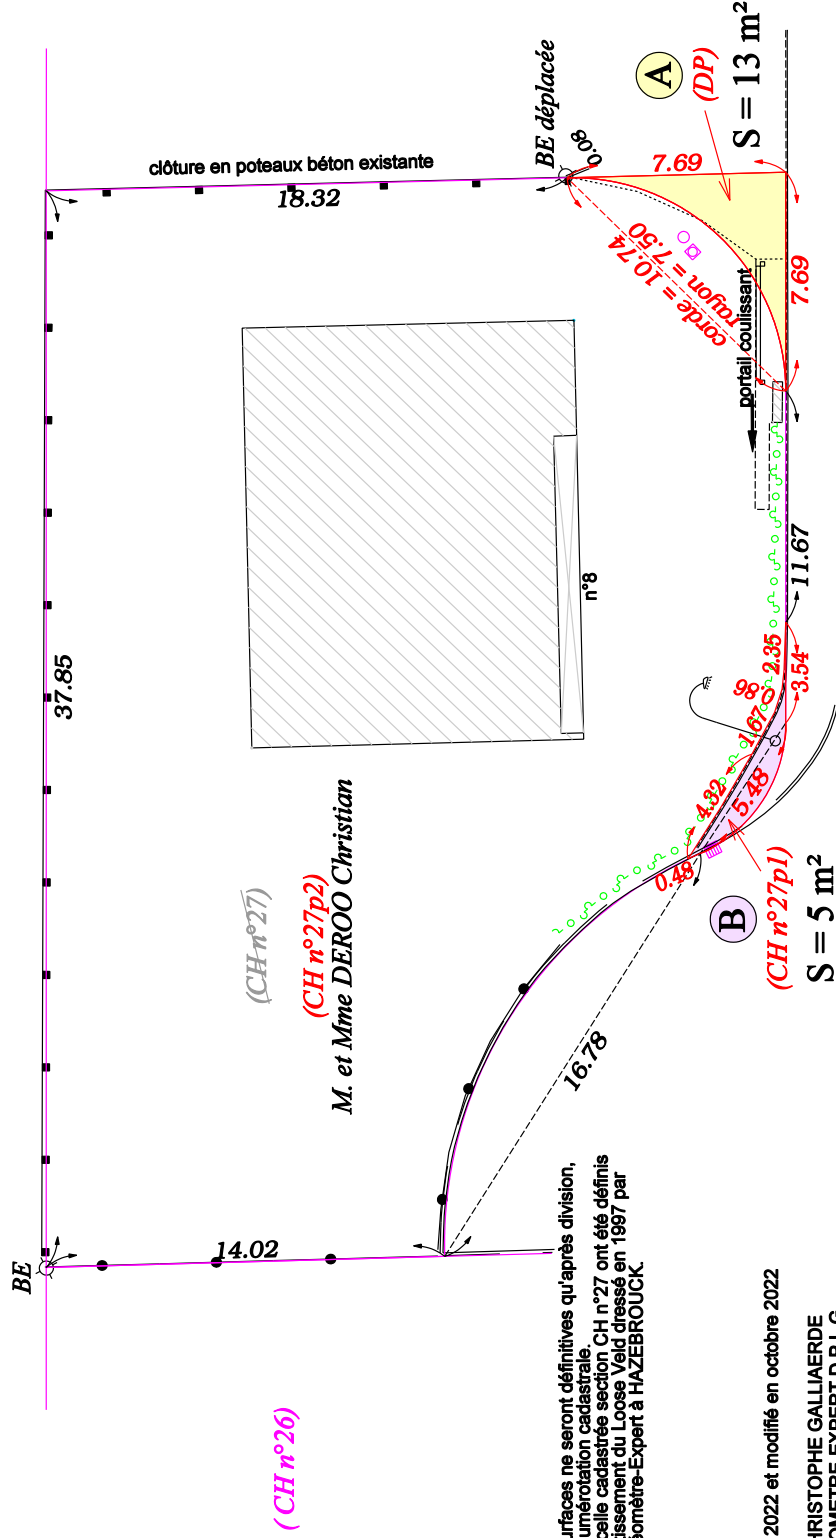

NOTES :
Les dimensions et surfaces ne seront définitives qu'après division, bornage et nouvelle numérotation cadastrale.
Les limites de la parcelle cadastrée section CH n°27 ont été définies suivant le plan de lotissement du Loosé Veld dressé en 1997 par J.L. DEBREYNE, Géomètre-Expert à HAZEBROUCK.

Plan dressé en août 2022 et modifié en octobre 2022



CHRISTOPHE GALLIAERDE
GEOMETRE-EXPERT D.P.L.G.
14, route d'Hazebrouck
59660 MERVILLE
Tel 03 28 40 59 98

BE : borne O.G.

Echelle

Envoyé en préfecture le 17/02/2023
Reçu en préfecture le 17/02/2023
Publié le
ID : 059-215902958-20230208-DELIB019CM0223-DE